PROJEKT 2419
BAUHERRSCHAFT

Ersatzneubau MFH Schulstrasse 1, Parz. 188, 8956 Killwangen
MF Property AG, Poststrasse 1, 8954 Geroldswil

SQ Architekten

SQ Architekten AG, Zürichstrasse 49, 4665 Oftringen
info@sqarch.ch, www.sqarch.ch, Tel 062 501 10 01

EINSTELLHALLE I NEBENRÄUME

UNTERGESCHOSS M 1:200

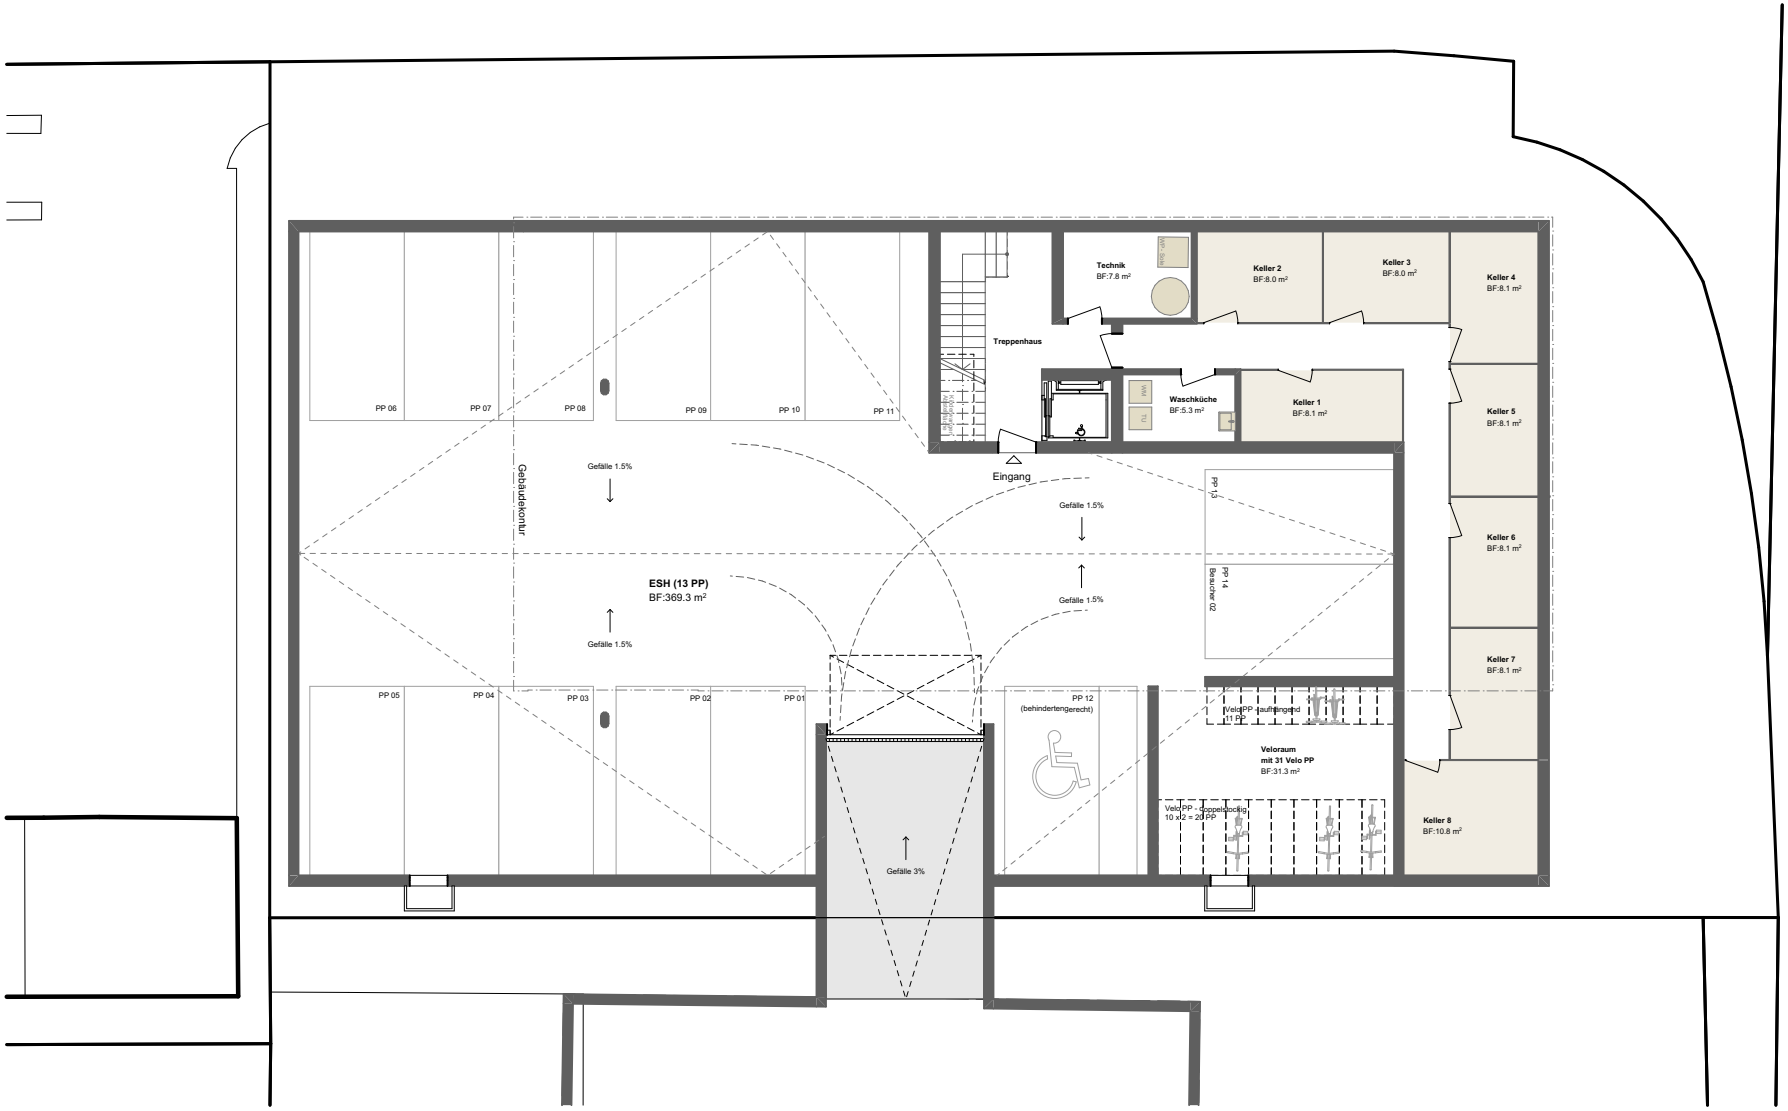

0 m 10 m